


Mapa obszaru zdegradowanego i obszaru rewitalizacji na terenie miasta Maków Mazowiecki


JEDNOSTKA URBANISTYCZNA:

Jednostka Maków Mazowiecki 1

skala 1 : 5000

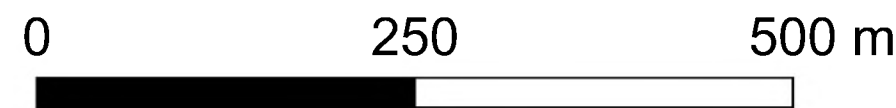

- Granice miasta
- Granice jednostek
- Granice działek ewidencyjnych
- Budynki
- Granice obszaru rewitalizacji
- Granice obszaru zdegradowanego

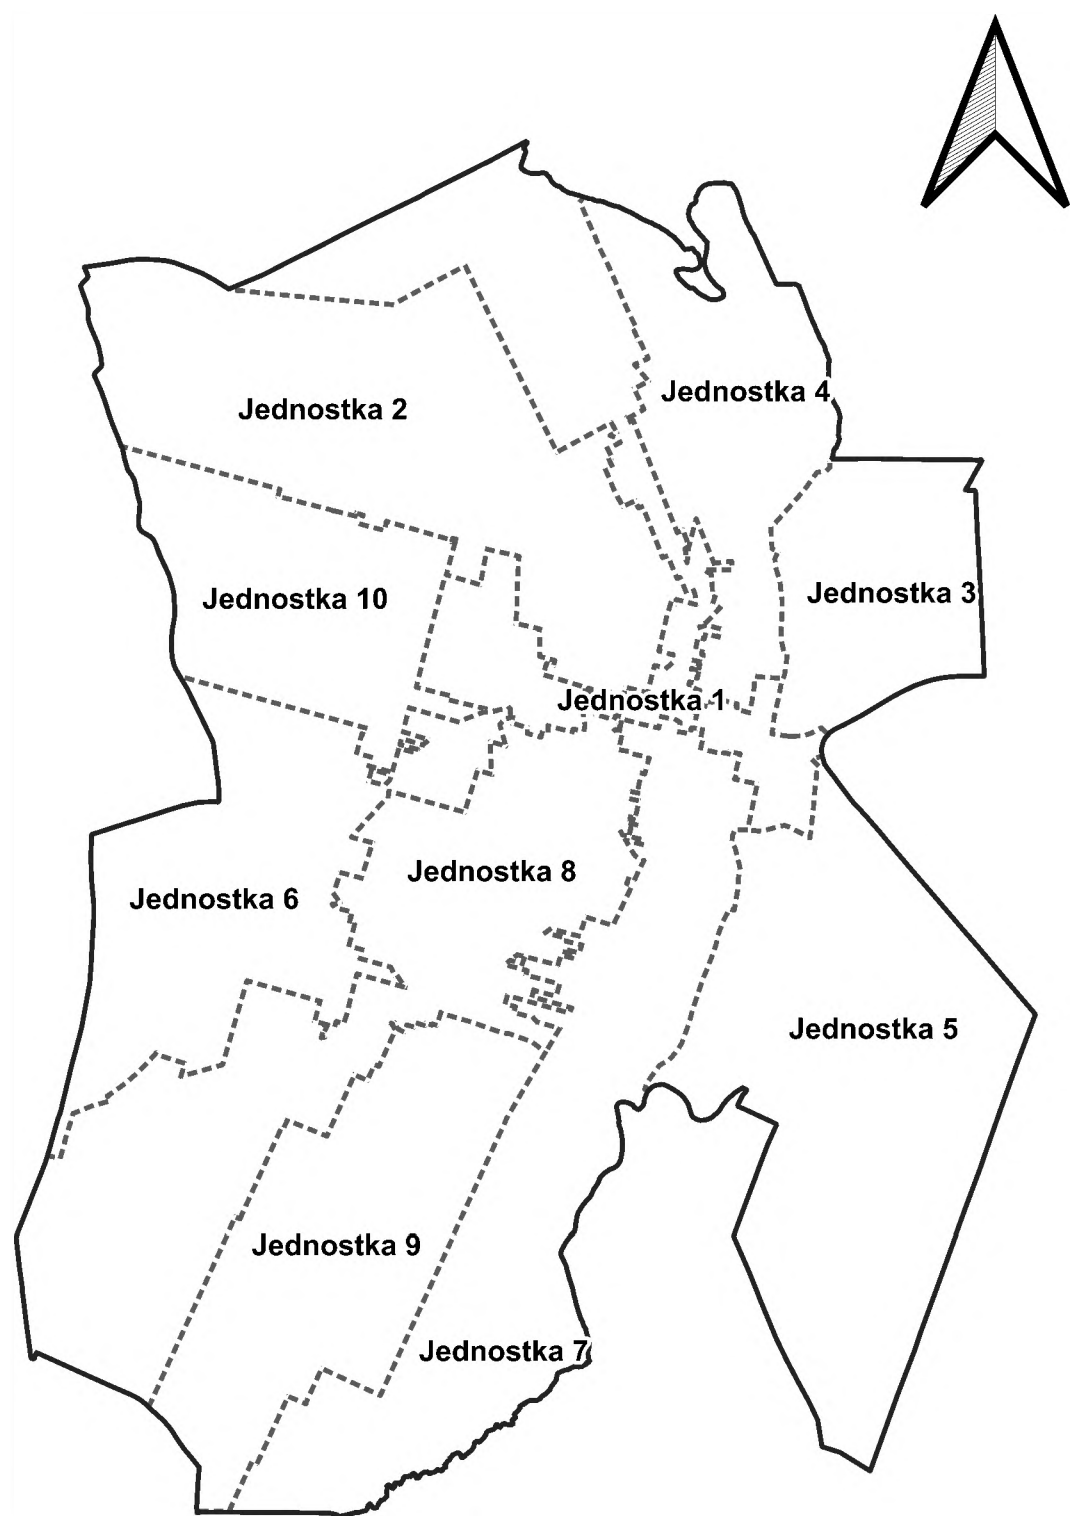

Mapa z wykorzystaniem treści mapy zasadniczej aktualna na dzień 30 grudnia 2025 roku

Załącznik Nr ... do Uchwały .../.../... Rady Miejskiej w Makowie Mazowieckim z dnia ... 2026 roku

